

ΕΦΗΜΕΡΙΣ ΤΗΣ ΚΥΒΕΡΝΗΣΕΩΣ
ΤΗΣ ΕΛΛΗΝΙΚΗΣ ΔΗΜΟΚΡΑΤΙΑΣ

ΕΝ ΑΘΗΝΑΙΣ ΤΗ 20 ΜΑΪΟΥ 1980 | ΤΕΥΧΟΣ ΤΕΤΑΡΤΟΝ | ΑΡΙΘΜΟΣ ΦΥΛΛΟΥ 315

ΠΕΡΙΕΧΟΜΕΝΑ

ΑΠΑΛΛΟΤΡΙΩΣΕΙΣ

ΑΠΟΦΑΣΕΙΣ

ΠΟΛΕΟΔΟΜΙΑ

ΑΠΟΦΑΣΕΙΣ

ΑΠΑΛΛΟΤΡΙΩΣΕΙΣ

ΑΠΟΦΑΣΕΙΣ

Ἀριθ. 143 (1)

Περὶ κηρύξεως ὡς ἀναδασωτέας δημόσιας δασικῆς ἐκτάσεως στὴ θέση «Κοκκίνη - Βορεινιὰ - Καμαριοῦ» τῆς Κοινότητας Στεφάνης, τοῦ Ν. Βοιωτίας.

Ο ΝΟΜΑΡΧΗΣ ΒΟΙΩΤΙΑΣ

Σύμφωνα μέ:

1) Τὶς διατάξεις: α) Τοῦ ἄρθρου 117 παρ. 3 τοῦ Συντάγματος.

β) Τῶν ἄρθρων 37—44 τοῦ Ν. 998/79 «περὶ προστασίας τῶν δασῶν καὶ τῶν δασικῶν ἐν γένει ἐκτάσεων τῆς Χώρας.

γ) Τοῦ Νόμου 3200/55 «περὶ διοικητικῆς ἀποκεντρώσεως», σὲ συνδυασμὸ μὲ τὶς διατάξεις τοῦ Ν.Δ. 532/70 «περὶ συμπληρώσεως τῶν διατάξεων περὶ διοικητικῆς ἀποκεντρώσεως» καὶ τοῦ 709/70 Β.Δ., ποὺ ἐκδόθηκε σὲ ἐκτέλεση αὐτοῦ.

2) Τὶς ἑξῆς διαταγὲς τοῦ Ὑπουργείου Γεωργίας:

α) 5684/499/ἐγκ. 48/11.2.71.

β) 88854/7483/ἐγκ. 104/1.10.75 καὶ 114812/2946/ἐγκ. 154/24.12.1975.

γ) 10582/13.2.1976 καὶ

δ) 215696/1451/9.5.1977.

3) Τὴν πρόταση ποὺ ὑποβλήθηκε μὲ τὴν 261/26.1.1980 ἀναφορὰ τοῦ ἁρμοδίου Δασαρχείου Θηβῶν, σχετικὰ μὲ τὴν κήρυξη ὡς ἀναδασωτέας τῆς κατωτέρω δασικῆς ἐκτάσεως.

4) Τὴ σύμφωνη γνωμοδότηση πάνω στὸ θέμα αὐτὸ τῆς Φιλοδασικῆς Ἐπιτροπῆς Θηβῶν, ποὺ διατυπώθηκε στὸ ἀριθ. 20/1979 πρακτικό της.

Ἐπειδὴ ἡ ἔκταση χρειάζεται προστασία γιὰ τὴν ἐπαναδημιουργία τῆς δασικῆς βλαστήσεως ποὺ καταστράφηκε ὁλοσχερῶς ἀπὸ πυρκαγιὰ στὶς 27.9.1979, ἀποφασίζουμε:

Κηρύσσουμε ὡς ἀναδασωτέα, μὲ σκοπὸ τὴν προστασία γιὰ τὴν ἐπαναδημιουργία τῆς δασικῆς βλαστήσεως ποὺ κάηκε, δημόσια δασικὴ ἔκταση 30 στρέμματα.

Ἡ ἔκταση αὐτή, ποὺ βρίσκεται στὴ θέση «Κοκκίνη κλπ.» τῆς περιφέρειας τῆς Κοινότητας Στεφάνης Ν. Βοιωτίας, καλυπτόταν ἀπὸ πεῦκα, πουρνάρια κ.ἄ. καὶ καταστράφηκε ὁλοσχερῶς στὶς 27 Αὐγούστου 1979.

Σχετικὸ τὸ σχεδιάγραμμα μὲ κλίμακα 1:20.000, τὸ ὁποῖο ἀποτελεῖ ἀναπόσπαστο μέρος τῆς ἀποφάσεως αὐτῆς καὶ στὸ ὁποῖο ἡ ἔκταση φαίνεται μὲ τὰ στοιχεῖα 1 ἕως 8 καὶ μὲ ὅρια:

Ἀνατολικά, Δυτικά, Βόρεια, Νότια:

Γύρω - γύρω μὲ δημόσιο πευκοδάσος.

Προβλέπεται νὰ ἐπιτύχει ἡ φυσικὴ ἀναγέννηση.

Ἡ ἀπόφαση αὐτὴ νὰ δημοσιευθεῖ στὴν Ἐφημερίδα τῆς Κυβερνήσεως.


Λεβάδεια, 31 Μαρτίου 1980

Ὁ Νομάρχης
ΑΛΕΞ. ΚΑΖΟΓΛΗΣ

Απόσπασμα χάρτου
Περιοχής Κοινότητας Στεφάνης

Κλίμακα 1:20000

Δημόσιο πευκοδάσος.

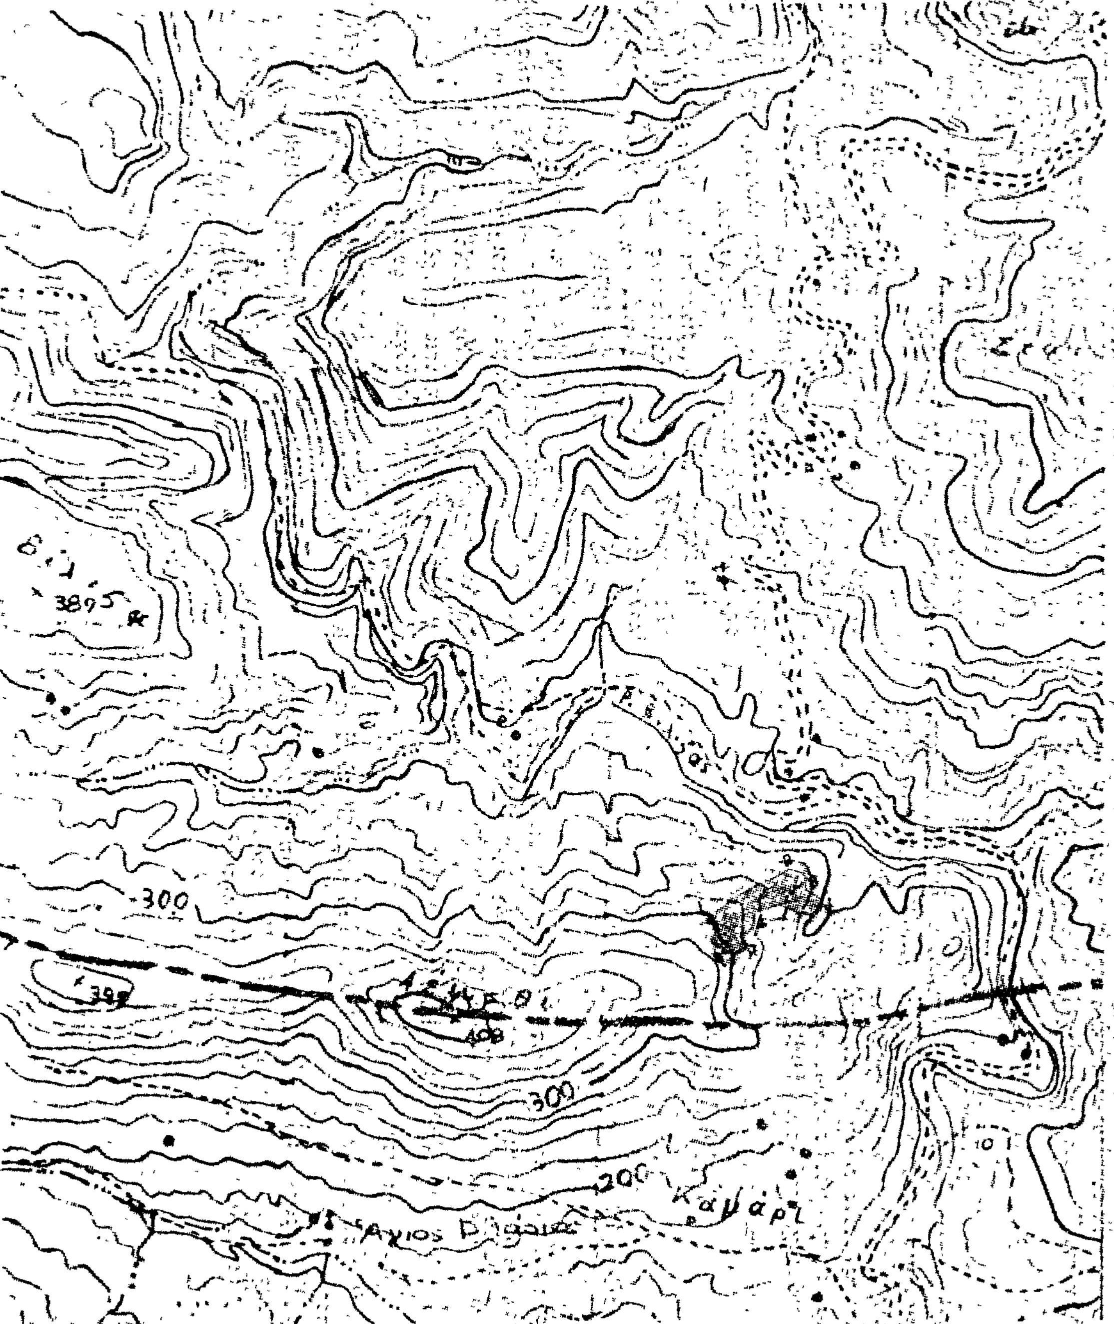

Δ/ΝΣΗ ΔΑΣΩΝ Ν. ΒΟΙΩΤΙΑΣ
143/31-3-80

31/3/1980

ΑΛΕΞΑΝΔΡΟΣ ΚΑΖΟΓΛΗΣ

'Αριθ. Γ/Φ.121/5380 (2)

Περὶ καθορισμοῦ ὁρίων αἰγιαλοῦ καὶ παραλίας στὴ θέση «ΒΙΒΟΣ» κτηματικῆς περιφέρειας Κοινότητας Προσκυνᾶ Λοκρίδος καὶ μπροστὰ ἀπὸ τὴν ἰδιοκτησία τῶν Κληρ. Χρήστου Τσεκούρα καὶ Μιχαὴλ Ρομπόκα.

Ο ΝΟΜΑΡΧΗΣ ΦΘΙΩΤΙΔΟΣ

Ἔχοντας ὑπόψη:

1. Τὶς διατάξεις τοῦ ἄρθρου 1 παραγρ. 1 τοῦ Ν. 3200/1955 (ΦΕΚ 97/Α'/55) «περὶ διοικητικῆς ἀποκεντρώσεως», σὲ συνδυασμὸ μὲ τὶς διατάξεις τοῦ ἀπὸ 28.6.1955 Β.Δ. «περὶ ἐξαιρέσεως ἀπὸ τῆς κατὰ τὸ ἄρθρ. 1 παραγρ. 1 τοῦ Ν. 3200/1955 ἁρμοδιότητος τῶν Νομαρχῶν, ἀντικειμένων τινῶν ἁρμοδιότητος τοῦ Ὑπουργοῦ Οἰκονομικῶν».

2. Τὶς διατάξεις τοῦ Α.Ν. 2344/1940 (ΦΕΚ 154/Α'/1940) «περὶ αἰγιαλοῦ καὶ παραλίας», ὅπως τροποποιήθηκαν καὶ συμπληρώθηκαν μὲ τὶς διατάξεις τοῦ Α.Ν. 263/1968 (ΦΕΚ 12/Α'/68) «περὶ τροποποιήσεως καὶ συμπληρώσεως τῶν διατάξεων περὶ δημοσίων κτημάτων».

3. Τὴν ἀπὸ 8.2.1980 Ἔκθεση τῆς προβλεπομένης ἀπὸ τὸ ἄρθρο 5 τοῦ Α.Ν. 263/1968 καὶ τὸ ἄρθρο 74 τοῦ Π.Δ. 636/1977 (ΦΕΚ 209/Α'/77) Ἐπιτροπῆς, περὶ καθορισμοῦ τῶν ὁρίων τοῦ αἰγιαλοῦ καὶ τῆς παραλίας στὴν ἀνωτέρω περιοχή, ὅπως αὐτὰ εἰκονίζονται στὸ ἀπὸ μηνὸς Μαΐου 1979 καὶ μὲ κλίμακα 1:500 τοπογρ. διάγραμμα τοῦ Μηχανικοῦ Ἀθανασίου Περ. Μπαχλαβᾶ ποὺ θεωρήθηκε τὴν 19.8.1979 ἀπὸ τὴν Δ/νση Τεχν. Ὑπηρ. Ν. Φθ/δος καὶ ποὺ συνοδεύει τὴν Ἔκθεση.

4. Τὴ σύμφωνη γνώμη τοῦ Γενικοῦ Ἐπιτελείου Ναυτικοῦ, ποὺ διατυπώθηκε στὰ 187.2/783/79/26.11.1979 καὶ 187.2/147/80/7.3.1980 ἔγγραφά του, ἀποφασίζουμε:

1. Ἐπικυρώνουμε τὴν ἀπὸ 8.2.1980 Ἔκθεση τῆς Ἐπιτροπῆς καθορισμοῦ τῶν ὁρίων τοῦ αἰγιαλοῦ, περὶ καθορισμοῦ τῶν ὁρίων τοῦ αἰγιαλοῦ καὶ τῆς παραλίας στὴ θέση «ΒΙΒΟΣ» τῆς κτηματικῆς περιφέρειας Κοινότητας Προσκυνᾶ Λοκρίδος πρὸ ἰδιοκτησίας Κληρ. Χρήστου Τσεκούρα καὶ Μιχαὴλ Ρομπόκα, ὅπως αὐτὰ εἰκονίζονται στὸ ἀπὸ μηνὸς Μαΐου 1979 καὶ μὲ κλίμακα 1:500 τοπογρ. διάγραμμα τοῦ Μηχανικοῦ Ἀθανασίου Περ. Μπαχλαβᾶ, ποὺ θεωρήθηκε στὶς 19.8.1979 ἀπὸ τὴ Δ/νση Τεχν. Ὑπηρ. Ν. Φθ/δος καὶ ποὺ συνοδεύει τὴν Ἔκθεση.

2. Ἀναθέτουμε στὸν Οἰκον. Ἔφορο Ἀταλάντης νὰ φροντίσει γιὰ τὶς περαιτέρω ἐνέργειες.

Ἡ ἀπόφαση αὐτή, μαζὶ μὲ τὴν ἔκθεση καὶ τὸ διάγραμμα, νὰ δημοσιευθεῖ στὴν Ἐφημερίδα τῆς Κυβερνήσεως.

Λαμία, 3 Μαΐου 1980

Ὁ Νομάρχης
ΚΩΝ/ΝΟΣ ΚΟΙΚΑΣ

ΕΚΘΕΣΙΣ

Καθορισμοῦ τῶν ὁρίων τοῦ αἰγιαλοῦ καὶ τῆς παραλίας.

Ἐν Ἀταλάντῃ σήμερον τὴν 8 Φεβρουαρίου 1980 ἡμέρα Παρασκευή, ἡ ἐπιτροπὴ καθορισμοῦ τῶν ὁρίων τοῦ αἰγιαλοῦ καὶ τῆς παραλίας, ἀποτελουμένη συμφώνως τῷ ἄρθρῳ 74 τοῦ Ὀργανισμοῦ Ὑπουργείου Οἰκονομικῶν ἐκ τῶν:

1. Ἰορδάνη Κεφαλίδη, Οἰκον. Ἐφόρου Ἀταλάντης

2. Γεωργίου Διονυσοπούλου, Δ/ντοῦ Τεχνικῶν Ὑπηρεσιῶν Ν. Φθιώτιδος

3. Γρηγορίου Μπουρούκη, Λιμενάρχου Αἰδηψοῦ, καὶ

Ἔχουσα ὑπ' ὄψει:

1. Τὴν ὑπ' ἀριθ. 374/30.1.80 πρόσκλησιν τῆς Νομαρχίας Φθιώτιδος, Οἰκον. Ἐφορίας Ἀταλάντης «περὶ καθορισμοῦ τῶν ὁρίων τοῦ αἰγιαλοῦ καὶ τῆς παραλίας εἰς θέσιν «Βίβος» τῆς Κοιν. Προσκυνᾶ Λοκρίδος καὶ ἔμπροσθεν τῶν ἰδιοκτησιῶν Κληρονόμων Χρήστου Τσεκούρα καὶ Μιχαὴλ Ρομπόκα.

2. Τὸ σχετικὸν ὑψομετρικὸν τοπογραφικὸν διάγραμμα 1:500, μηνὸς Μαΐου 1979, συνταχθὲν ὑπὸ τοῦ Πολ. Μηχ. Ἀθανασίου Π. Μπλαχάβα, ἐλεγχθὲν καὶ θεωρηθὲν τὴν 19.8.1979, ὑπὸ τῆς Δ/νσεως Τεχνικῶν Ὑπηρεσιῶν Ν. Φθιώτιδος.

3. Τὰς διατάξεις τοῦ Α.Ν. 1540/1938, ὡς ἐτροποποιήθησαν ὑπὸ τοῦ Α.Ν. 2344/1940 καὶ τοῦ Α.Ν. 263/68, καθ' ἃς ὁ καθορισμὸς τοῦ αἰγιαλοῦ καὶ τῆς παραλίας γίνεται ἐπὶ τοπογραφικοῦ καὶ ὑψομετρικοῦ διαγράμματος, χαρασσομένης ἐπ' αὐτοῦ, ἐρυθρᾶς γραμμῆς διὰ τὴν ὁριογραμμὴν τοῦ αἰγιαλοῦ, κιτρίνης γραμμῆς διὰ τὴν ὁριογραμμὴν τῆς παραλίας καὶ κυανῆς γραμμῆς διὰ τὴν ὁριογραμμὴν τοῦ παλαιοῦ αἰγιαλοῦ, εἰς περίπτωσιν, καθ' ἣν ἕνεκα προσχώσεων ἢ ἄλλης αἰτίας εἶναι ἐμφανὲς ὅτι, καθ' ὃν χρόνον ἐνεργεῖται ὁ καθορισμὸς ὁ αἰγιαλὸς εἶναι διάφορος τοῦ εἰς τὸ παρελθὸν τοιοῦτον κλπ., ὅτι δύναται νὰ καθορισθεῖ ἡ παλαιὰ θέσις τοῦ αἰγιαλοῦ ἡ ὑφισταμένη μέχρι τὸ ἔτος 1884, ἐὰν ὑφίστανται κατοχαὶ ἰδιωτῶν ἢ καὶ πρότερον, ἐὰν δὲν ὑφίστανται τοιαῦται.

4. Τὰς ἀριθ. 64/59 καὶ 630/64 γνωμοδοτήσεις τοῦ Νομικοῦ Συμβουλίου τοῦ Κράτους.

5. Ὅτι ὁ ἀριθμὸς τῶν κορυφῶν τῆς ὁριογραμμῆς τοῦ αἰγιαλοῦ εἶναι 19 τῆς δὲ ὁριογραμμῆς τῆς παραλίας εἶναι ἐπίσης 19 ἔχουν δὲ ἐξαρτηθεῖ ἀπὸ σταθερὰ σημεῖα, ὁρόσημα ἐκ μπετόν.

6. Ὅτι ὁ καθορισμὸς τοῦ αἰγιαλοῦ καὶ τῆς παραλίας γίνεται γιὰ πρώτη φορά.

7. Τὸ 187.2/783/79/26.11.1979 ἔγγραφο—Γνωμοδότηση τοῦ Γενικοῦ Ἐπιτ. Ναυτικοῦ.

8. Τὰ ἐκ τῆς ἐνεργηθείσης ἐπιτοπίου αὐτοψίας τὴν 8.2.80 προκύψαντα πραγματικὰ στοιχεῖα, ἀποφασίζει:

Καθορίζει ἐπὶ τοῦ ἀνωτέρω καὶ συνημμένον τῇ παρούσῃ τοπογραφικοῦ διαγράμματος στὴ θέση «Νίβος» Κοινότητος Προσκυνᾶ καὶ ἔμπροσθεν ἰδιοκτησιῶν Κληρ. Χρήστου Τσεκούρα καὶ Μιχαὴλ Ρομπόκα.


α. Διὰ συνεχοῦς ἐρυθρᾶς γραμμῆς τὴν ὁριογραμμὴν τοῦ αἰγιαλοῦ καὶ

β. Διὰ συνεχοῦς κιτρίνης γραμμῆς τὴν ὁριογραμμὴν τῆς παραλίας.

Ἐφ' ᾧ συνετάγη ἡ παροῦσα καὶ ὑπογράφεται ὡς ἕπεται:

Ὁ Πρόεδρος
ΙΟΡΔΑΝΗΣ Κ. ΚΕΦΑΛΙΔΗΣ

Τὰ μέλη
ΓΕΩΡΓΙΟΣ ΔΙΟΝΥΣΟΠΟΥΛΟΣ
ΓΡΗΓΟΡΙΟΣ ΜΠΟΥΡΟΥΚΗΣ

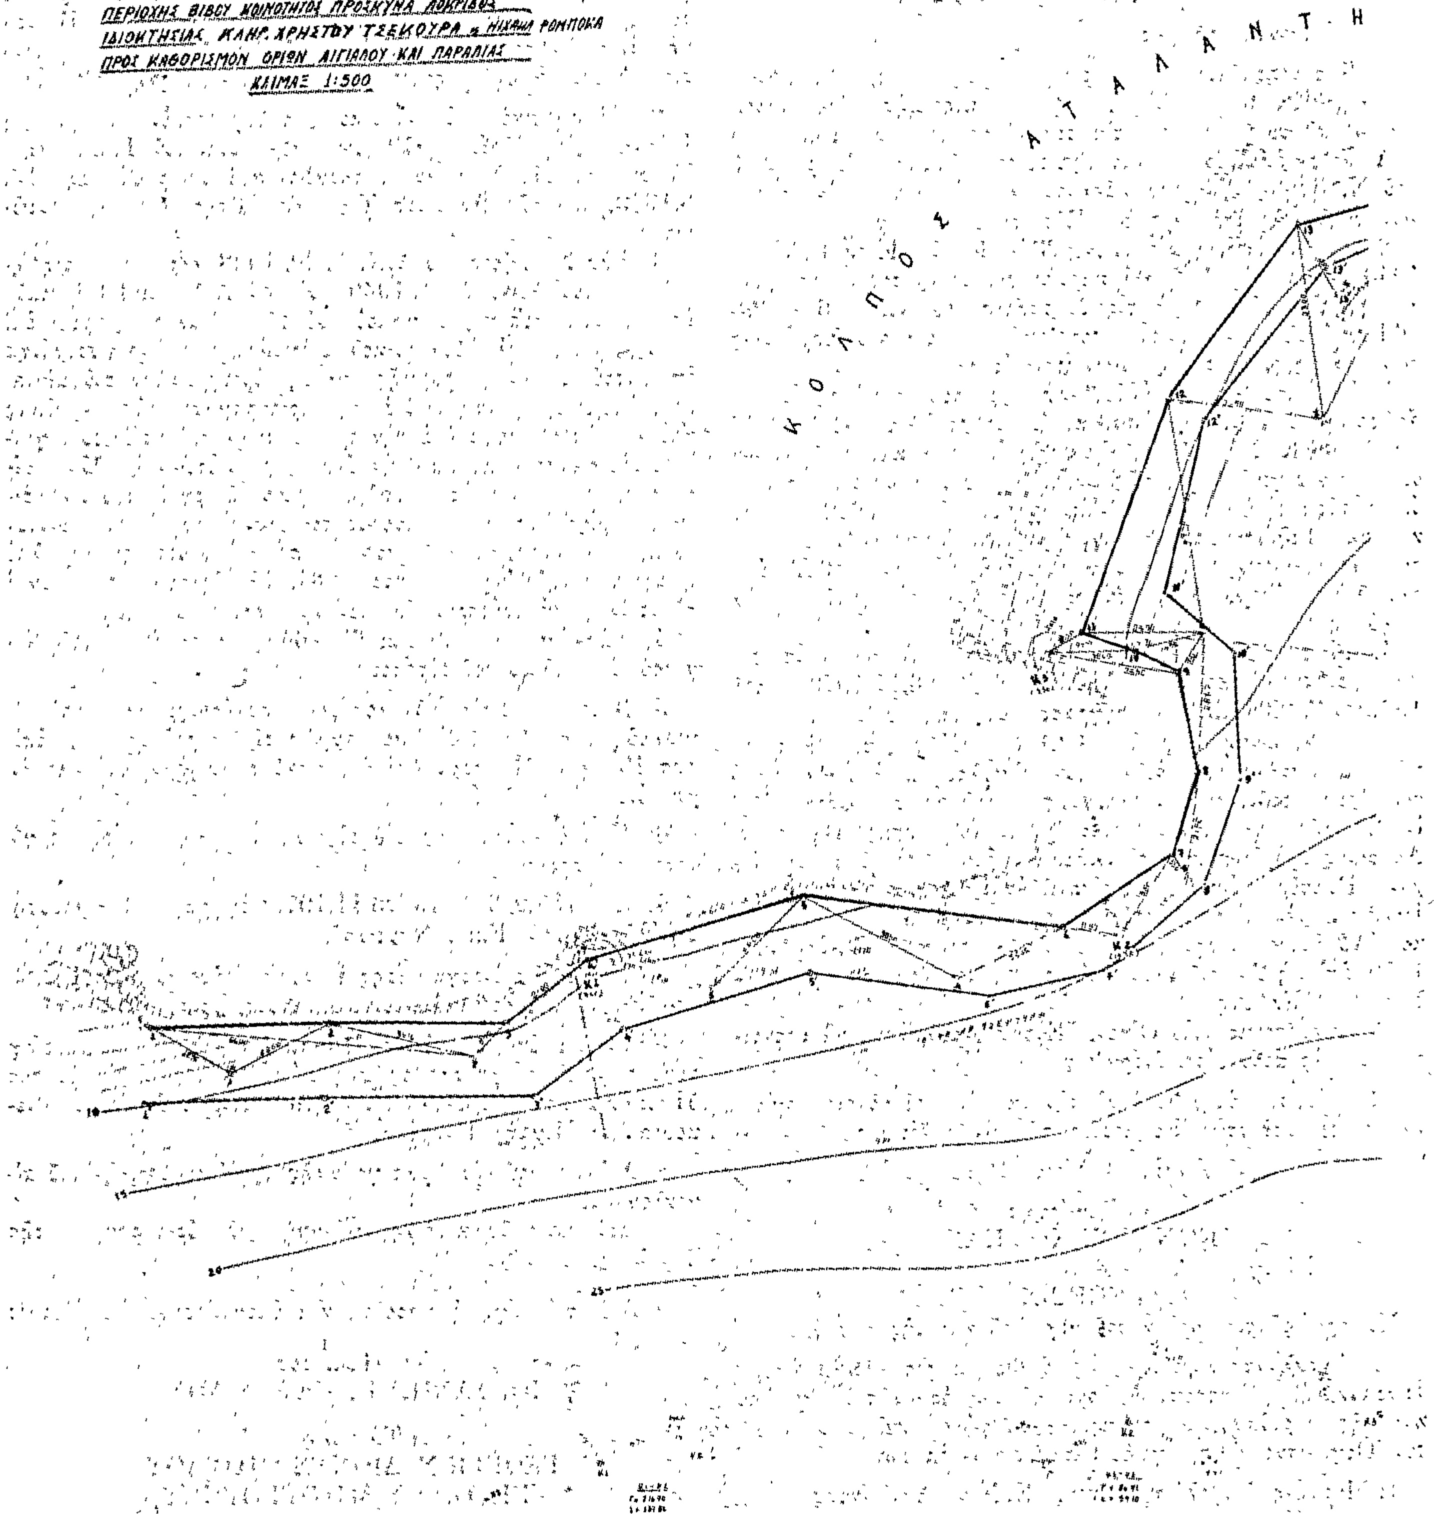
ΤΟΓΡΑΦΙΚΟΝ ΔΙΑΓΡΑΜΜΑ
ΠΕΡΙΟΧΗΣ ΒΙΒΟΥ ΚΟΙΝΟΤΗΤΟΣ ΠΡΟΣΚΥΝΑ ΛΟΚΡΙΔΟΣ
ΙΔΙΟΚΤΗΣΙΑΣ ΚΛΗΡ. ΧΡΗΣΤΟΥ ΤΣΕΚΟΥΡΑ κ ΜΙΧΑΗΛ ΡΟΜΠΟΚΑ
ΠΡΟΣ ΚΑΘΟΡΙΣΜΟΝ ΟΡΙΩΝ ΑΙΓΙΑΛΟΥ ΚΑΙ ΠΑΡΑΛΙΑΣ
ΚΛΙΜΑΞ 1:500
ΚΟΛΠΟΣ ΑΤΑΛΑΝΤΗ

ΛΑΜΙΑ ΜΑΪΟΣ 1979

Ο ΜΗΧΑΝΙΚΟΣ

ΥΠΟΜΝΗΜΑ

ΠΟΛΕΟΔΟΜΙΑ

ΑΠΟΦΑΣΕΙΣ

Ἀριθ. Δ.Π.22442 (3)

Περὶ τροποποιήσεως τοῦ ρυμοτομικοῦ σχεδίου Μ. Μοναστηρίου γιὰ τὸν ἀποχαρακτηρισμὸ τῶν 490 καὶ 491 κοινοτικῶν οἰκοπέδων ἀπὸ «ἐπαγγελματικὰ εἰκόπεδα» καὶ τὴν ἔνταξή τους στὸ χῶρο τῆς πλατείας.

Ο ΝΟΜΑΡΧΗΣ ΘΕΣΣΑΛΟΝΙΚΗΣ

Ἔχοντας ὑπόψη:

1. Τὶς διατάξεις τοῦ ἀπὸ 17.7.1923 Ν.Δ. «περὶ σχεδίων πόλεων κλπ.», ὅπως τροποποιήθηκαν καὶ συμπληρώθηκαν μεταγενέστερα.

2. Τὶς διατάξεις τοῦ Ν. 3200/1955 «περὶ Διοικητικῆς Ἀποκεντρώσεως», ὅπως τροποποιήθηκαν καὶ συμπληρώθηκαν μεταγενέστερα.

3. Τὶς διατάξεις τοῦ Α.Ν. 314/1968 «περὶ παροχῆς εἰς τὸν Ὑπουργὸν Βορ. Ἑλλάδος καὶ τοὺς Νομάρχας ἁρμοδιότητος ἐπὶ θεμάτων ἐγκρίσεως, ἐπεκτάσεως ἢ τροποποιήσεως σχεδίων πόλεων καὶ κωμῶν», ὅπως τροποποιήθηκαν μὲ τὸ Ν.Δ. 1018/1971.

4. Τὴν ἀπόφαση τοῦ Κοινοτικοῦ Συμβουλίου Μ. Μοναστηρίου μὲ ἀριθ. 51/1971, μὲ τὴν οποία εἰσηγεῖται τὸν ἀποχαρακτηρισμὸ τῶν 490 καὶ 491 κοινοτικῶν οἰκοπέδων ἀπὸ ἐπαγγελματικὰ οἰκόπεδα καὶ τὴν ἔνταξή τους στὸ χῶρο τῆς πλατείας.

5. Τὴν ἀπὸ 11.3.1980 εἰσήγηση τοῦ Τμήματος Πολεοδ. Μελετῶν τῆς Δ/νσεως Πολεοδομίας καὶ τὴν ἐπ' αὐτῆς πράξη γνωμοδοτήσεως τοῦ Νομαρχιακοῦ Συμβουλίου Δημ. Ἔργων μὲ ἀριθ. 246/13.3.1980, μὲ τὴν ὁποία ὁμόφωνα ἀποδέχτηκε τὴν ὑπόψη πρόταση, ἀποφασίζουμε:

Ἐγκρίνουμε τὴν τροποποίηση τοῦ ρυμοτομικοῦ σχεδίου Μ. Μοναστηρίου, γιὰ τὸν ἀποχαρακτηρισμὸ τῶν 490 καὶ 491 κοινοτικῶν οἰκοπέδων ἀπὸ «ἐπαγγελματικὰ οἰκόπεδα» καὶ τὴν ἔνταξή τους στὸ χῶρο τῆς πλατείας, ὅπως φαίνεται στὸ σχεδιάγραμμα ποὺ συνοδεύει τὴν ἀπόφαση.

Ἡ ἀπόφαση αὐτὴ νὰ δημοσιευθεῖ στὴν Ἐφημερίδα τῆς Κυβερνήσεως.

Θεσσαλονίκη, 18 Ἀπριλίου 1980

Ὁ Νομάρχης
ΑΛΕΞ. ΤΣΑΚΩΝΑΣ

ΚΟΙΝΟΤΗΤΑ Μ. ΜΟΝΑΣΤΗΡΙΟΥ

ΤΡΟΠΟΠΟΙΗΣΗ ΣΤΟ Ο.Τ. 70.

ΚΛ. 1:1000

678

682

69
488
ΠΛΑΤΕΙΑ

70
492
ΠΛΑΤΕΙΑ

80

ΠΟΛΕΟΔ. ΜΕΛΕΤΩΝ

...την Δ.Π. 22442 οικ/80 Απόφασή μας περί τροποποιήσεως του ρυμοτομικού σχεδίου Μ. Μοναστηρίου στο χώρο της πλατείας ... 80

ΔΗΜΟΣ ΘΕΣΣΑΛΟΝΙΚΗΣ ΔΙΕΥΘΥΝΣΗ

Μ. ΧΑΤΖΗΘΕΜΙΣΤΟΚΛΗ
Αρχιτέκτων Δ.Ε. με 3ο

'Αριθ. 5407/2340 (4)

Περὶ ἀναγνωρίσεως ἰδιωτικῆς παρόδου στὰ 'Ιωάννινα ὅτι προϋπάρχει τοῦ ἔτους 1923.

Ο ΝΟΜΑΡΧΗΣ ΙΩΑΝΝΙΝΩΝ

Ἔχοντας ὑπόψη:

1. Τὶς διατάξεις τῆς παρ. 4 τοῦ ἄρθρου 20 τοῦ ἀπὸ 17.7.1923 Ν.Δ. «περὶ σχεδίων πόλεων κλπ.».

2. Τὶς διατάξεις τοῦ Ν. 3200/55 «περὶ διοικητικῆς ἀποκεντρώσεως», ὅπως συμπληρώθηκαν μὲ τὸ 532/70 Ν.Δ. «περὶ συμπληρώσεως τῶν διατάξεων περὶ διοικητικῆς ἀποκεντρώσεως».

3. Τὶς διατάξεις τοῦ σ' ἐκτέλεση τοῦ 532/70 Ν.Δ. ἐκδοθέντος 712/70 Β.Δ. «περὶ καθορισμοῦ τῶν διατηρουμένων ὑπὲρ τοῦ 'Υπουργοῦ Δημ. Ἔργων ἁρμοδιοτήτων», ὅπως συμπληρώθηκαν καὶ τροποποιήθηκαν μὲ τὰ 677/71 καὶ 198/1972 Β.Δ., καὶ

Βλέποντας:

1. Τὴν ἀπὸ 26.10.1979 αἴτηση τοῦ 'Ανέστη Κυβελίδη, ποὺ ζητάει τὴν ἔκδοση ἀποφάσεως γιὰ τὴν πάροδο ποὺ σχηματίστηκε πρὶν ἀπὸ τὸ 1923 καὶ βρίσκεται μέσα στὸ οἰκοδομικὸ τετράγωνο τὸ περικλειόμενο ἀπὸ νέες ὁδοὺς τοῦ ἐγκεκριμένου σχεδίου Οἰκισμοῦ Κονίτσης.

2. Τὴν 574/17.3.1979 βεβαίωση τοῦ Δήμου 'Ιωαννιτῶν, μὲ τὴν ὁποία βεβαιώνει ὅτι ἡ πάροδος προϋπῆρχε τοῦ ἔτους 1923.

3. Τὴ 2229/18.2.1958 Δημόσια διαθήκη τοῦ Συμβ/φου 'Οδυσσέως Σκούρτη, τὴν ὁποία ἀναφέρεται ὡς ὅριο ἡ ὑπόψη πάροδος.

4. Τὸ ἀπὸ 'Ιανουάριον 1980 τοπ/κὸ διάγραμμα τοῦ Πολ/κοῦ 'Υπομ/κοῦ Χαράλαμπου Ἔξαρχου.

5. Τὴ 17/18.3.1980 πράξη τοῦ Νομ/κοῦ Συμβ. Δ.Ε. Νομοῦ, καὶ

6. Τὴν Ε.Σ. 1777/20.1.1979 ἀπόφαση τῆς Νομαρχίας «περὶ ἀσκήσεως ἁρμοδιοτήτων», ἀποφασίζουμε:

'Αναγνωρίζουμε ὅτι ἡ σχηματισθεῖσα μὲ ἰδιωτικὴ πρωτοβουλία ἐντὸς τοῦ ἐγκεκριμένου σχεδίου πόλεως 'Ιωαννίνων πάροδος, ποὺ βρίσκεται μέσα στὸ οἰκοδομικὸ τετράγωνο τὸ περικλειόμενο ἀπὸ νέες ὁδούς, ὅπως εἰδικώτερα ἀπεικονίζεται αὐτὴ στὸ θεωρημένο ἀπὸ τὸ Δ/ντὴ Τεχν. 'Υπηρ. 'Ιωαννίνων τοπ/κὸ διάγραμμα, προϋπῆρχε τοῦ Ν.Δ. 17.7.1923 «περὶ σχεδίων πόλεων κλπ.» καὶ μετὰ τὴν ἰσχὺ τούτου καμία αὔξηση τοῦ ἀρχικῶς σχηματισθέντος κοινόχρηστου χώρου δὲν ἔγινε.

'Η ἀπόφαση αὐτὴ νὰ δημοσιευθεῖ στὴν 'Εφημερίδα τῆς Κυβερνήσεως.

'Ιωάννινα, 31 Μαρτίου 1980

Μὲ ἐντολὴ Νομάρχη

'Ο Δ/ντὴς
ΚΩΝ/ΝΟΣ ΒΗΧΑΣ